


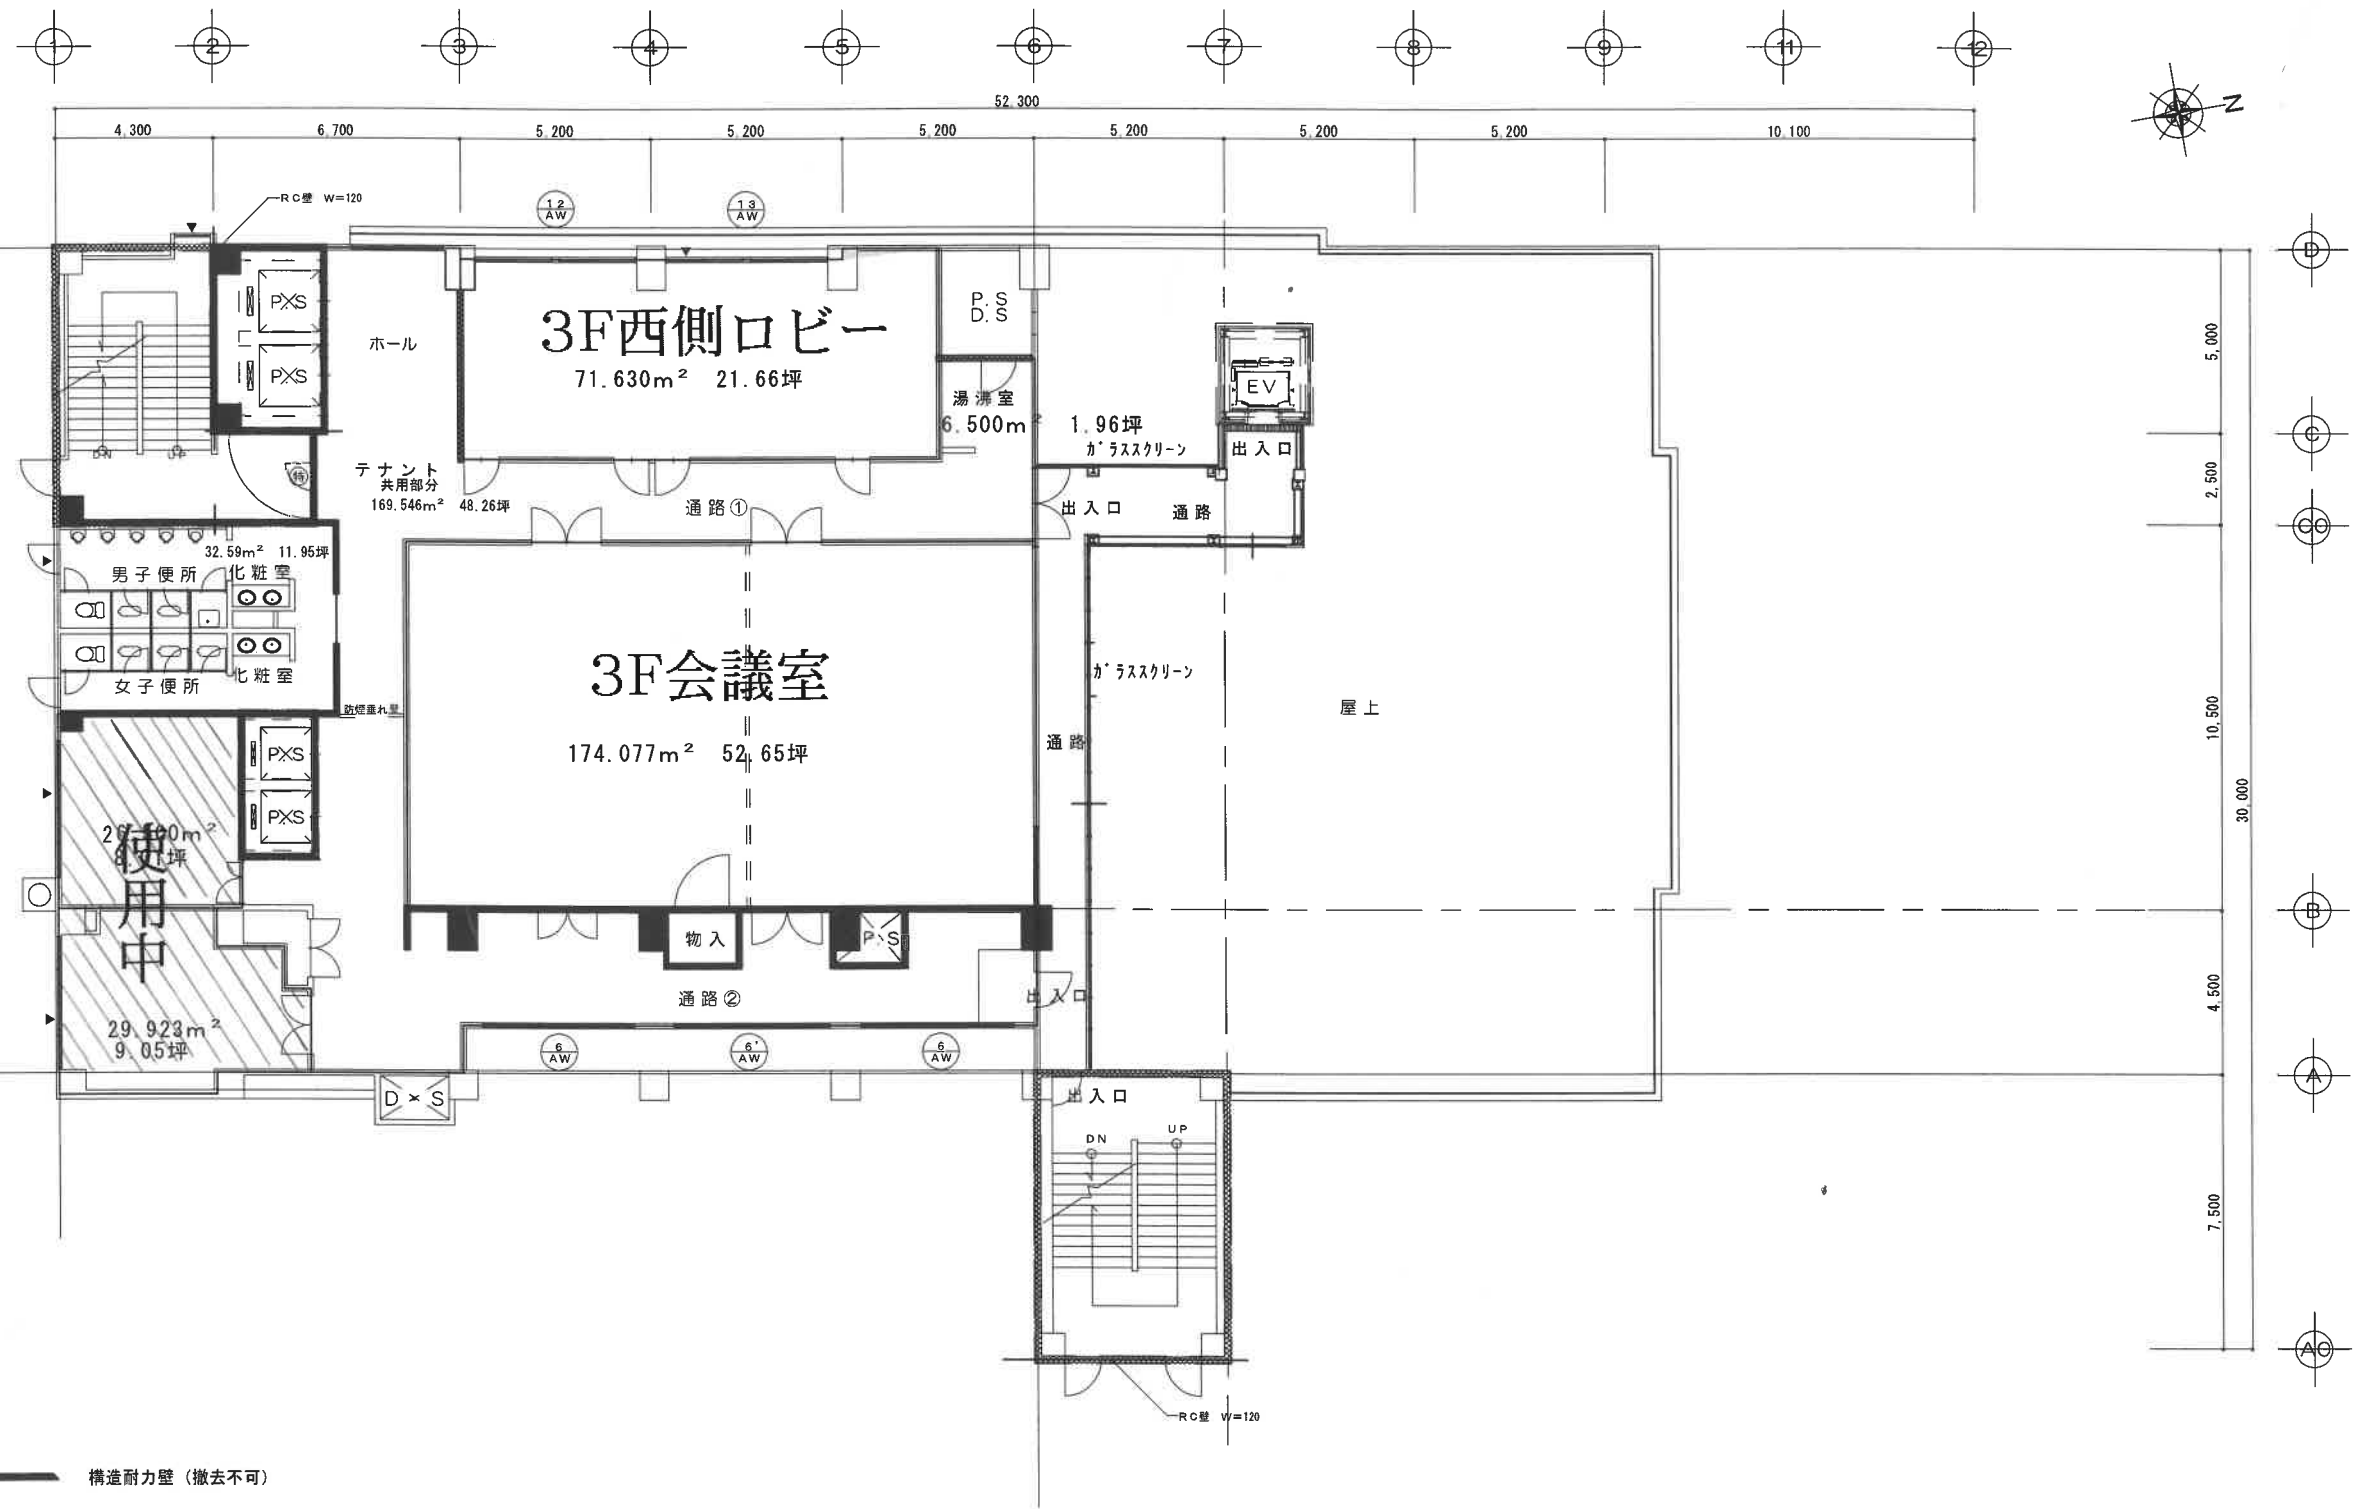

—— 構造耐力壁（撤去不可）

3 階 平 面 図 1/100

工事名	慶徳ビル テナント設計図	検図	製図	設計年月日	特記	訂正	図面内容 3階平面図	縮尺 1:100 A3:1/200	図面番号 6 校の内 区分 意匠図